


laden en
lossen
kuiper-
steeg
1.40 boven
straatniveau.
hoogte deur:
3.50 m

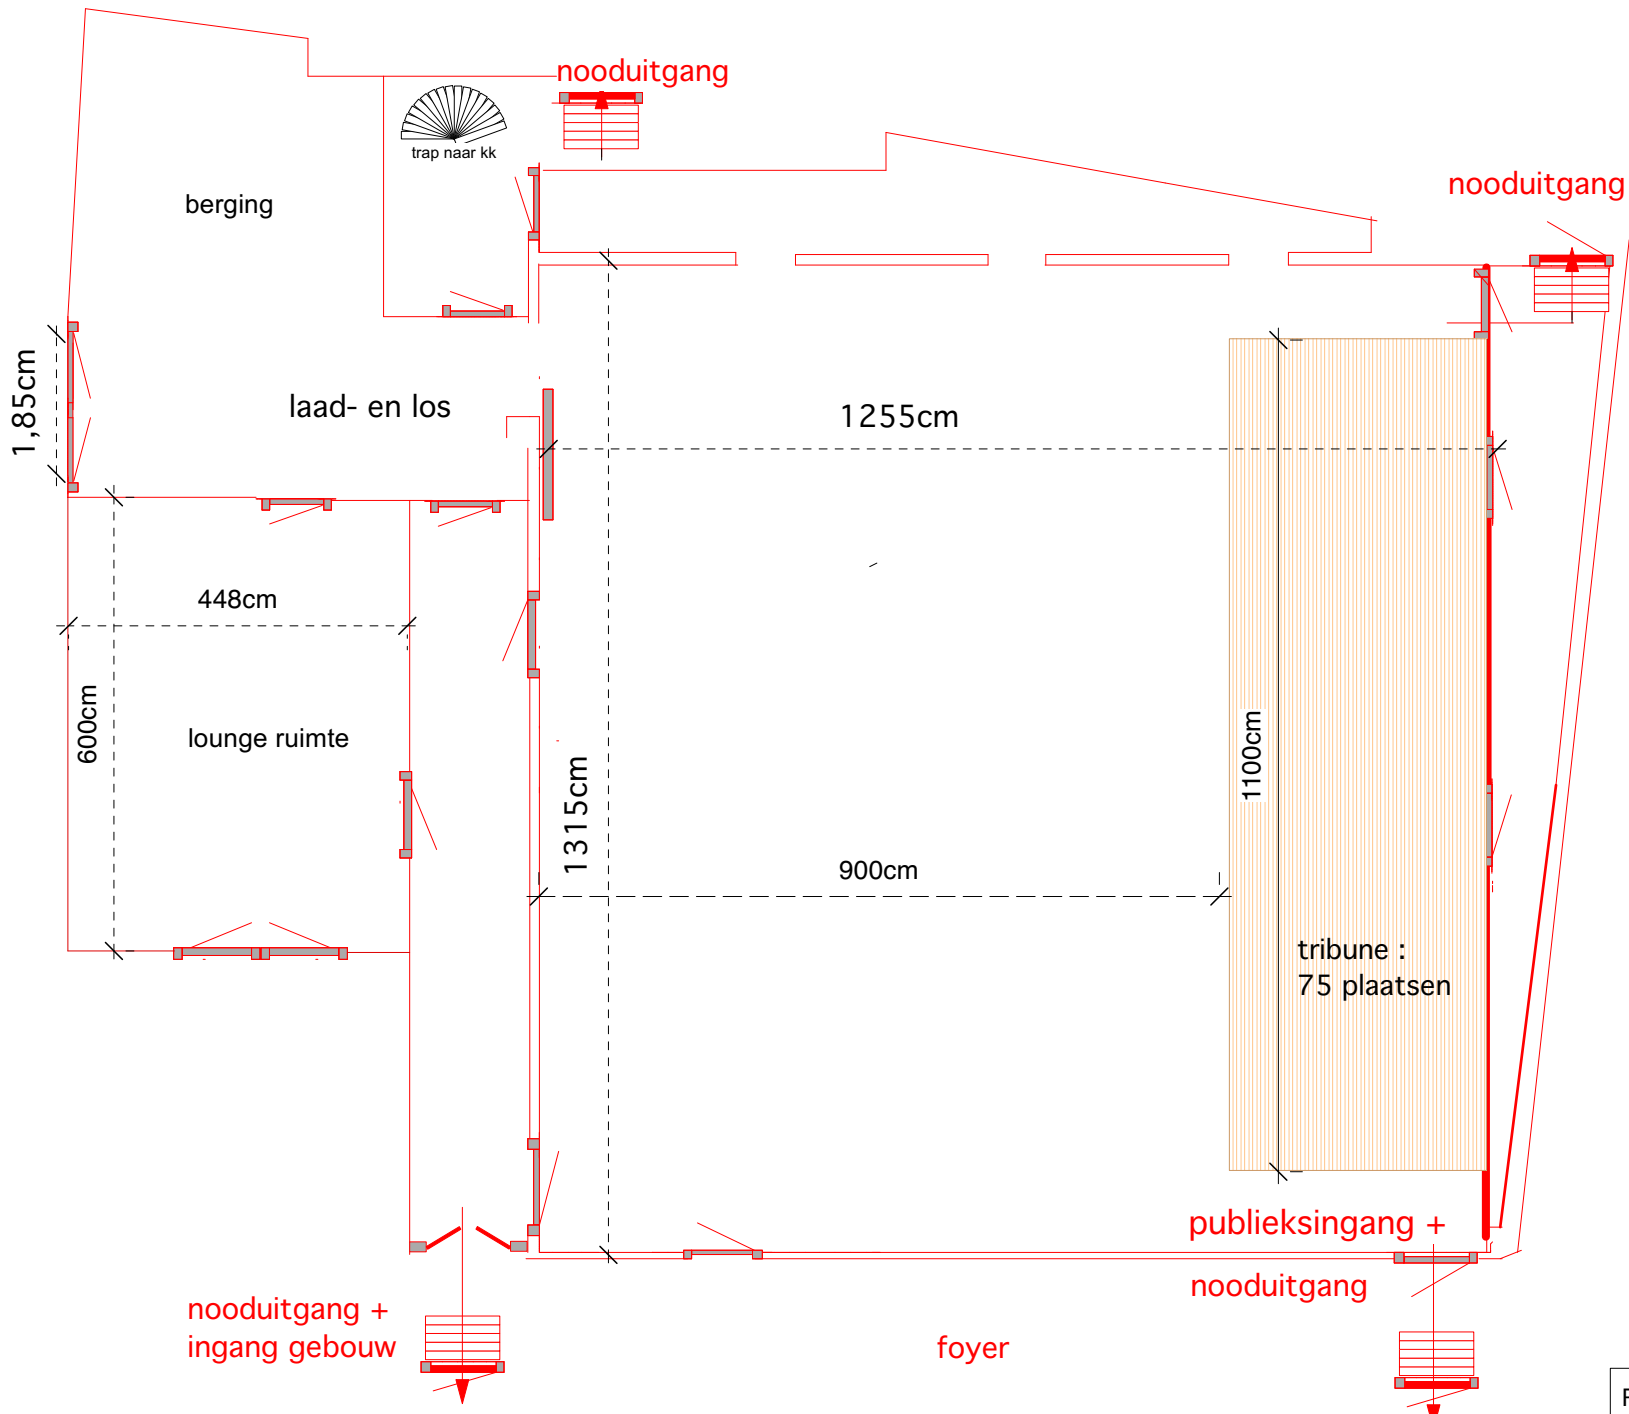

Frascati 4
schaal 1:100
april 2014