


KABINE

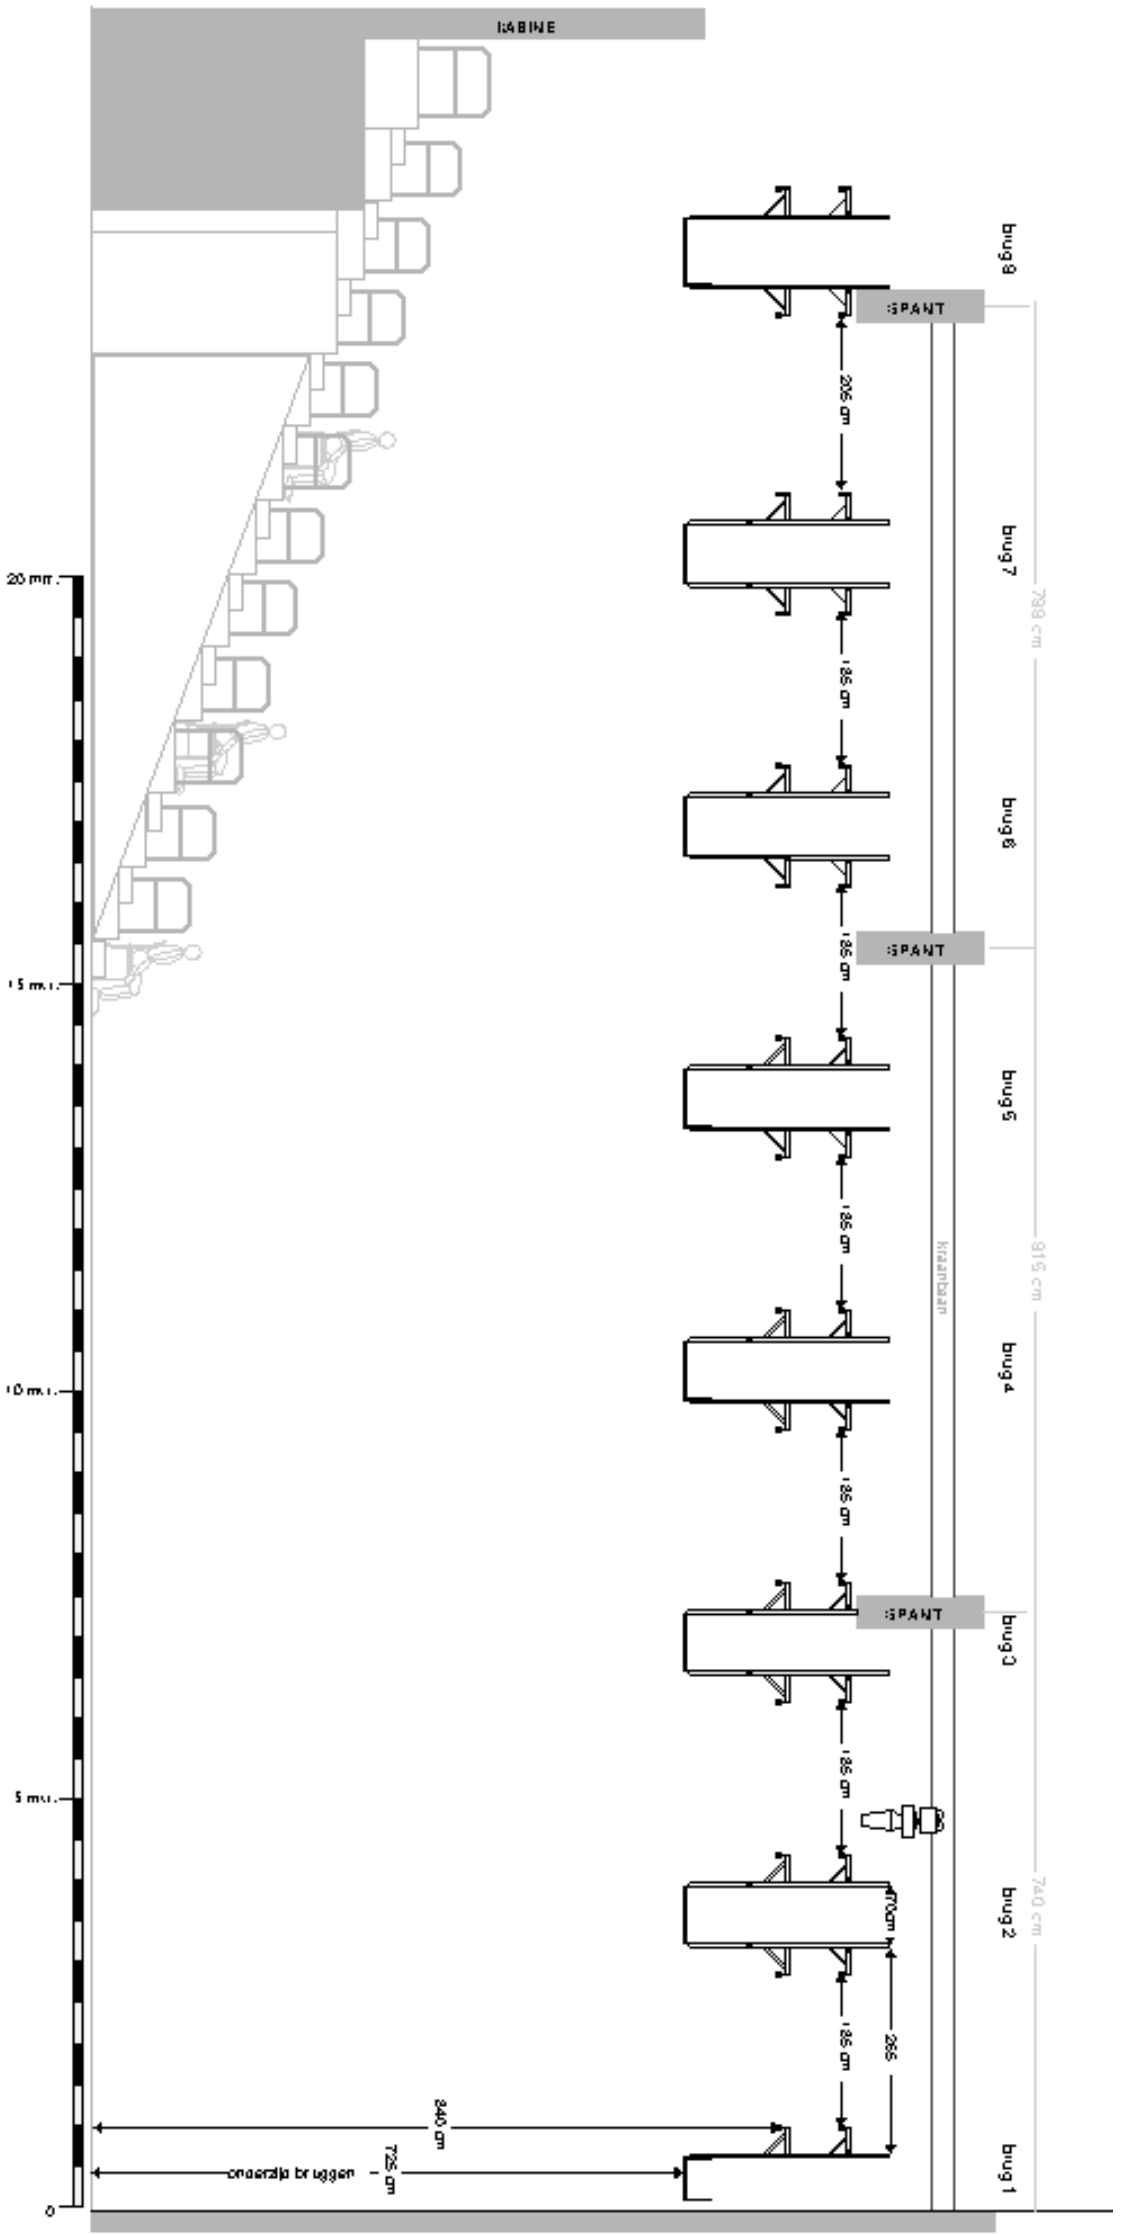

Rijswaai Zaal 1      24-05-2008      niet op schaal

speelvlak:      max. breedte:      10,90 m.

max. diepte:      14,00 m.

max. tribune      23,00 m.

zonder tribune

Hoogte:      onderdeel bruggen      7,25 m.

spoorlijn      9,40 m.

Max. afhoogte      tussen de bruggen      9,40 m.